


Инв. № подл.	
Подп. и дата	
Взам. инв. №	

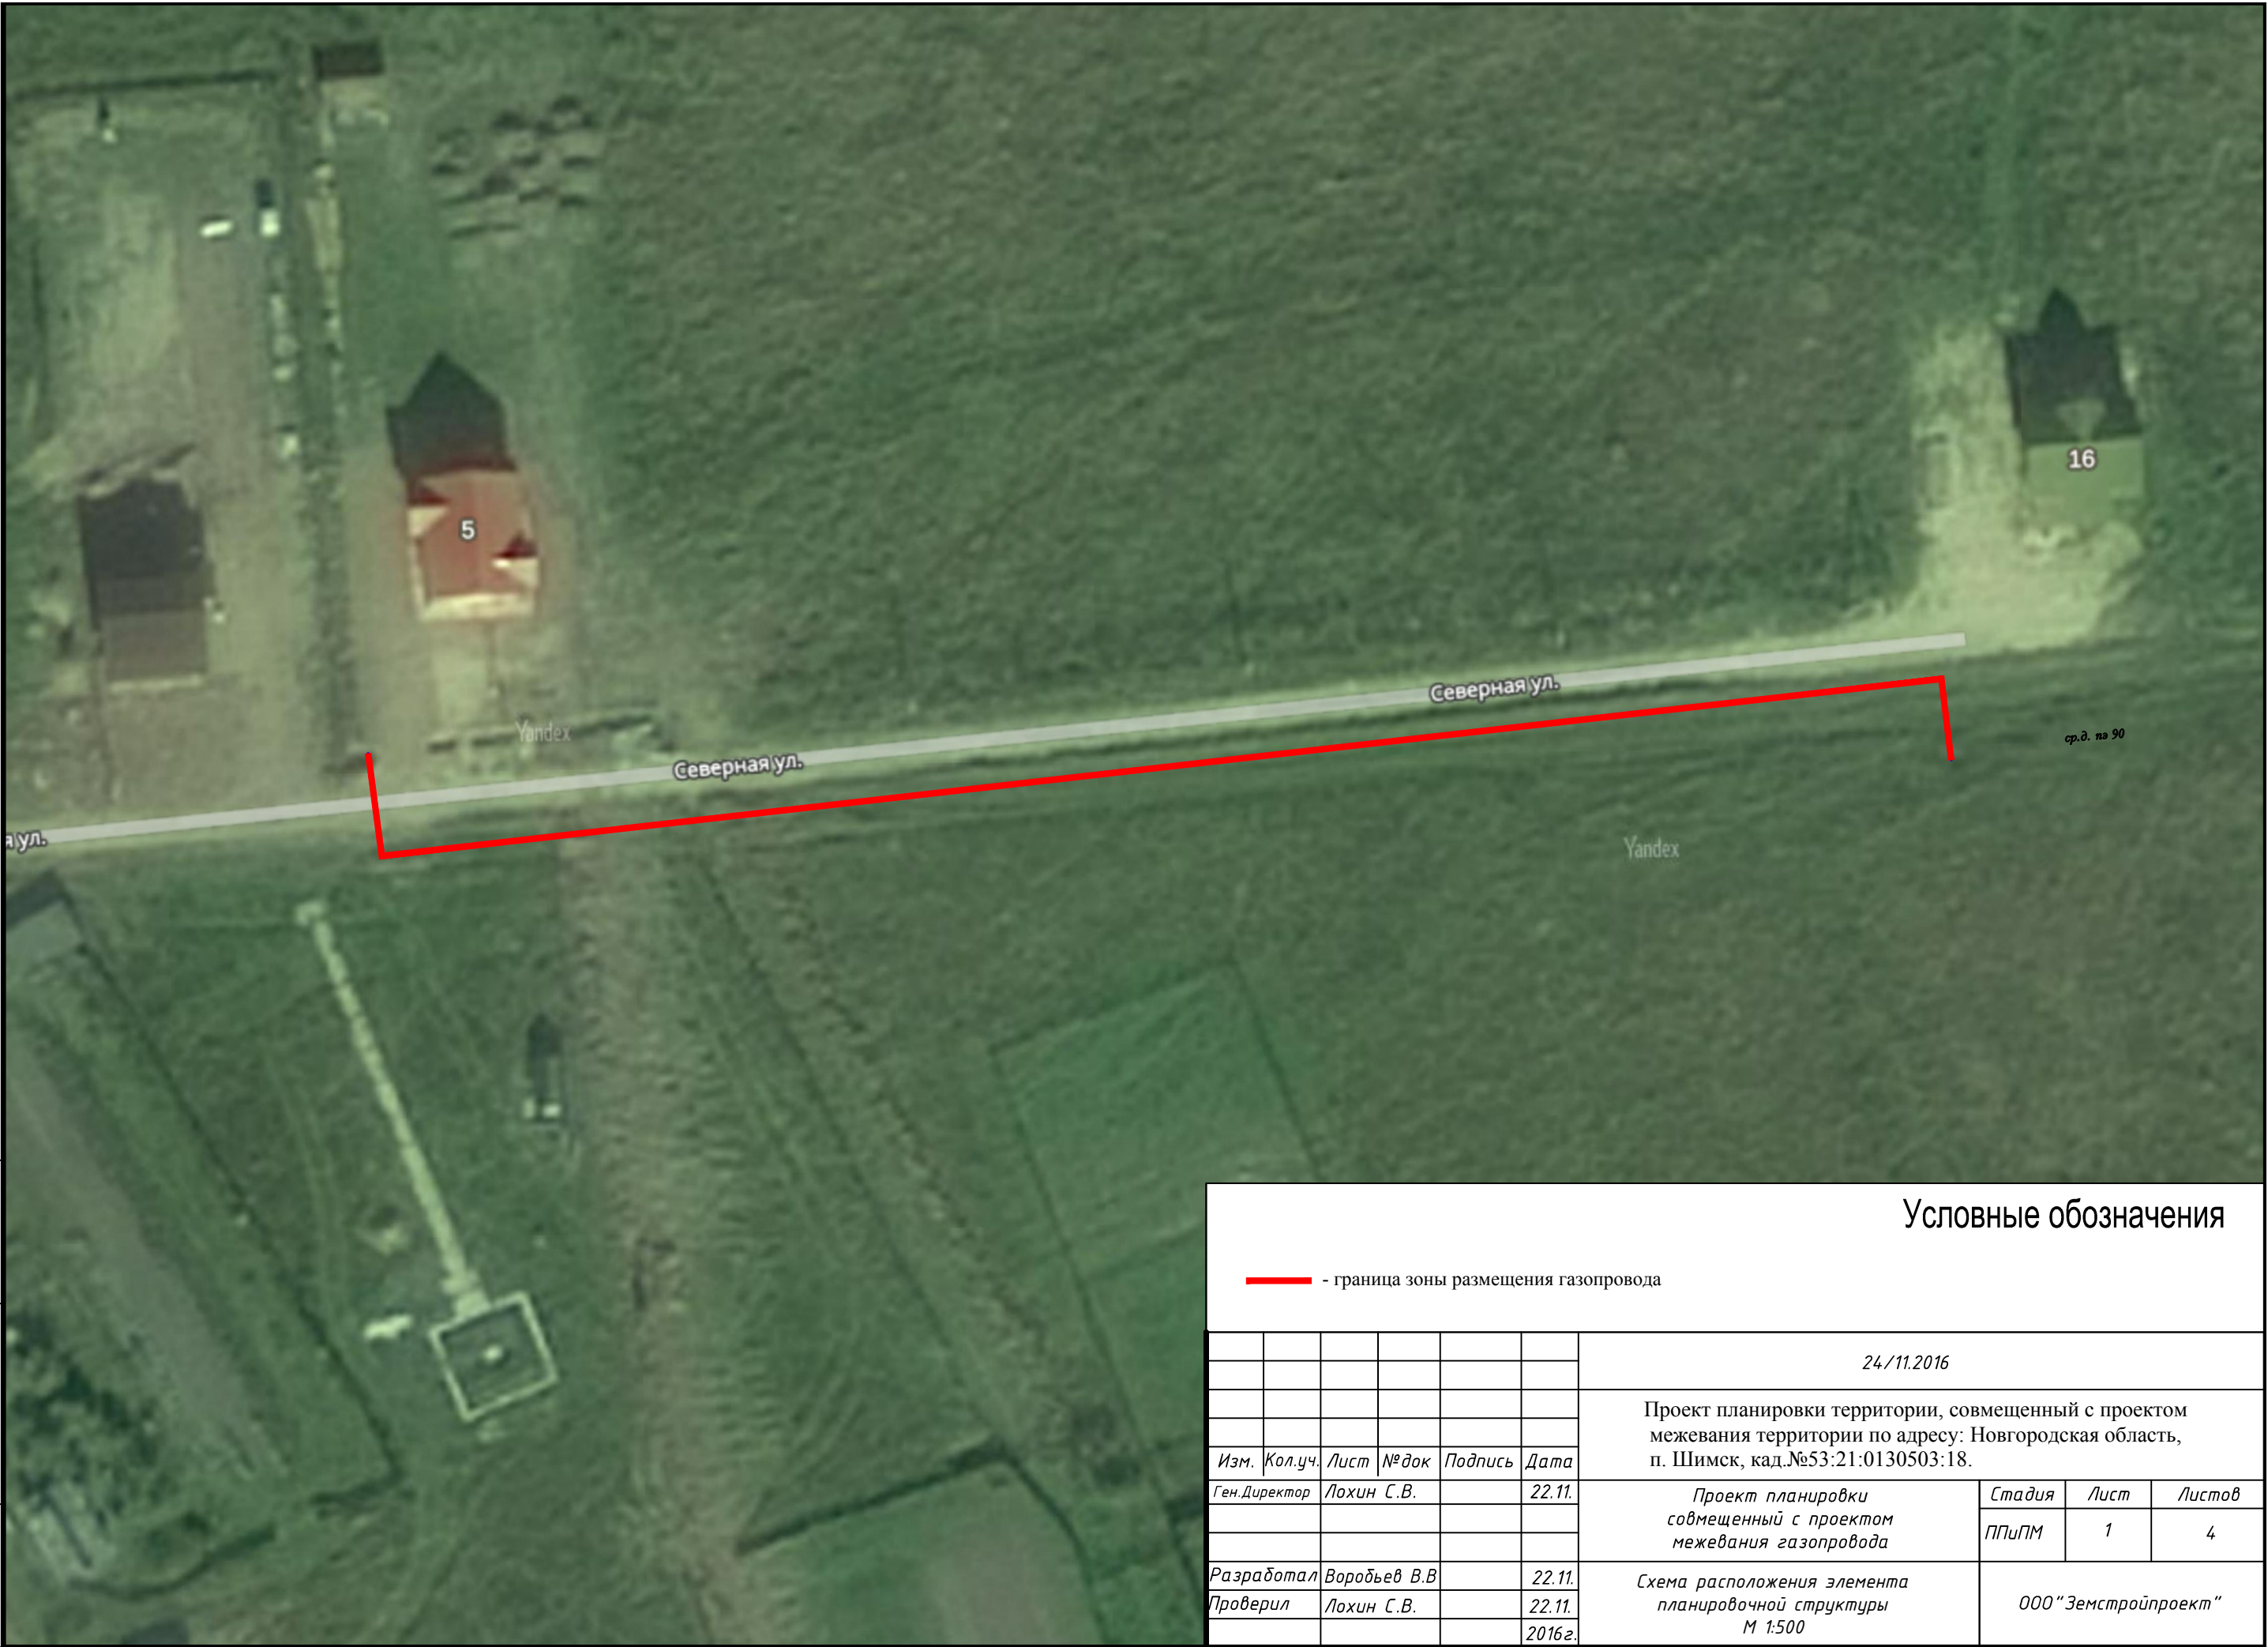

Условные обозначения

— - граница зоны размещения газопровода

						24/11.2016			
						Проект планировки территории, совмещенный с проектом межевания территории по адресу: Новгородская область, п. Шимск, кад.№53:21:0130503:18.			
Изм.	Кол.уч.	Лист	№ док	Подпись	Дата				
Ген.Директор	Лохин С.В.				22.11.	Проект планировки совмещенный с проектом межевания газопровода	Стадия	Лист	Листов
							ППиПМ	1	4
Разработал	Воробьев В.В.				22.11.	Схема расположения элемента планировочной структуры М 1:500	ООО "Земстройпроект"		
Проверил	Лохин С.В.				22.11.				
					2016г.				