








Инв. № подл.	Подп. и дата	Взам. инв. №

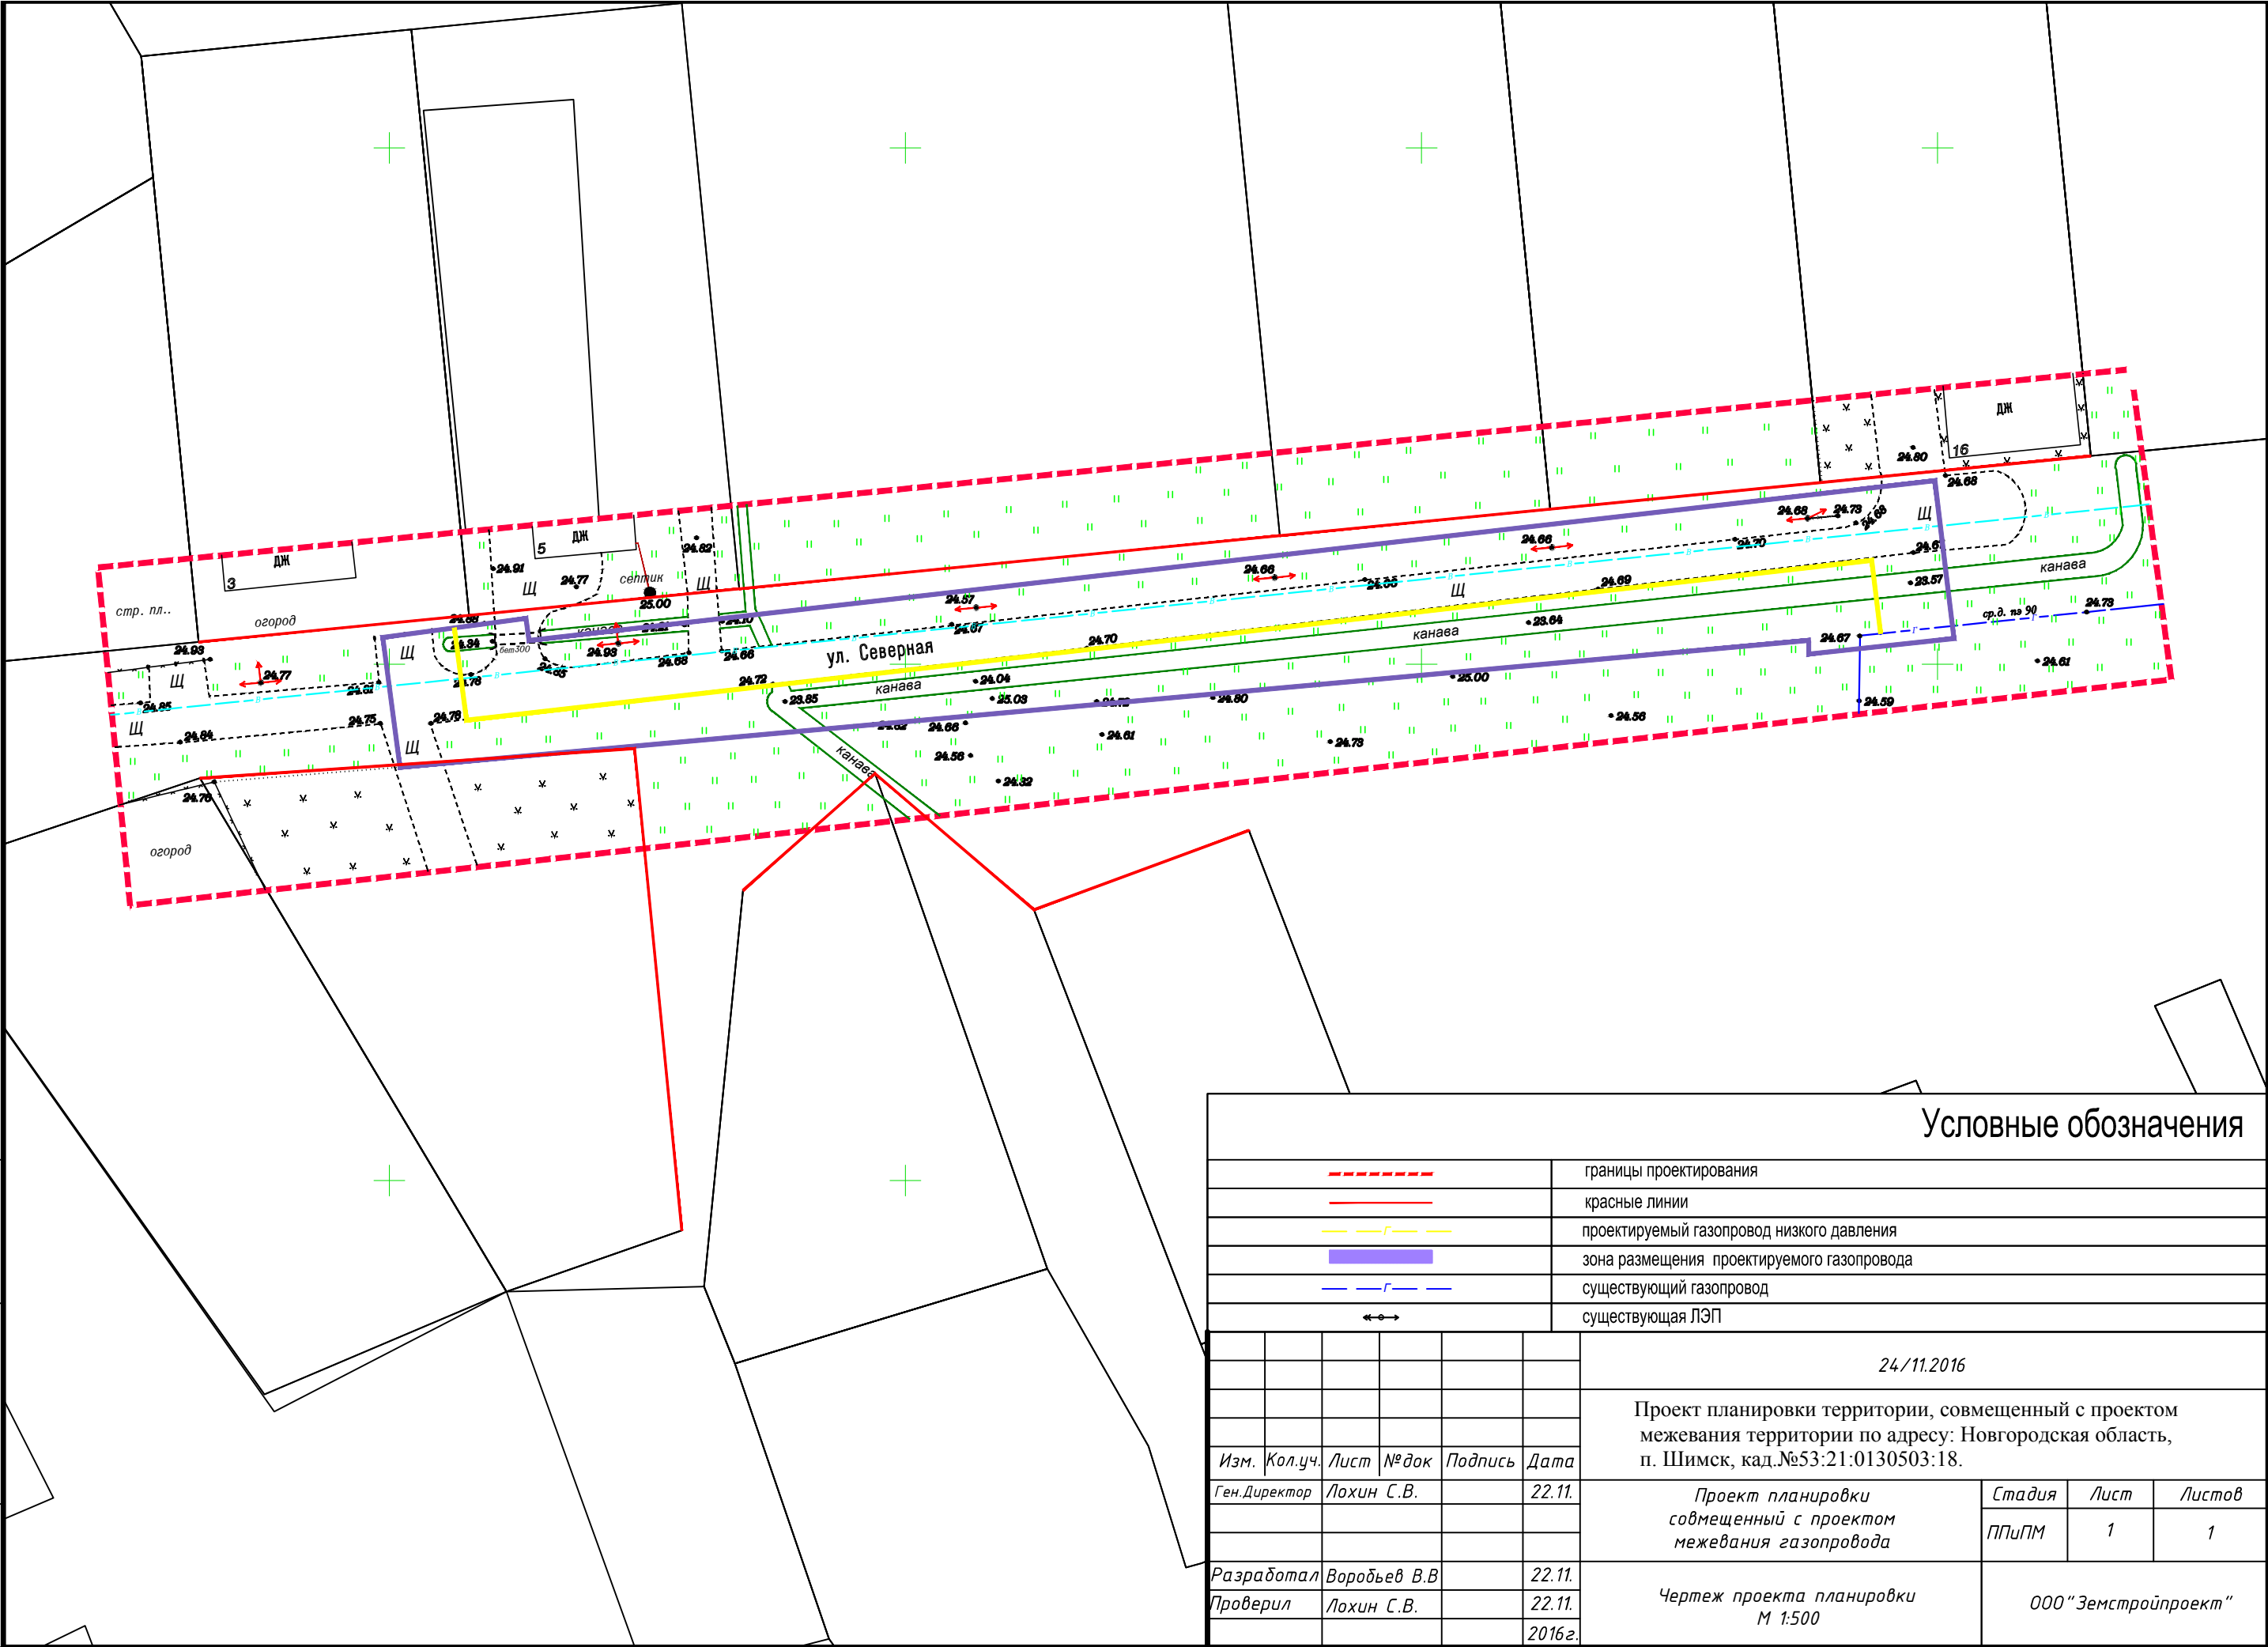

Условные обозначения

						границы проектирования				
						красные линии				
						проектируемый газопровод низкого давления				
						зона размещения проектируемого газопровода				
						существующий газопровод				
						существующая ЛЭП				
						24/11.2016				
						Проект планировки территории, совмещенный с проектом межевания территории по адресу: Новгородская область, п. Шимск, кад.№53:21:0130503:18.				
Изм.	Кол.уч.	Лист	№ док	Подпись	Дата	Проект планировки совмещенный с проектом межевания газопровода		Стадия	Лист	Листов
Ген.Директор	Лохин С.В.			22.11.	ППУПМ			1	1	
Разработал	Воробьев В.В.			22.11.		Чертеж проекта планировки М 1:500		ООО "Земстройпроект"		
Проверил	Лохин С.В.			22.11.						
				2016г.						