




Инв. № подл.	Подп. и дата	Взам. инв. №

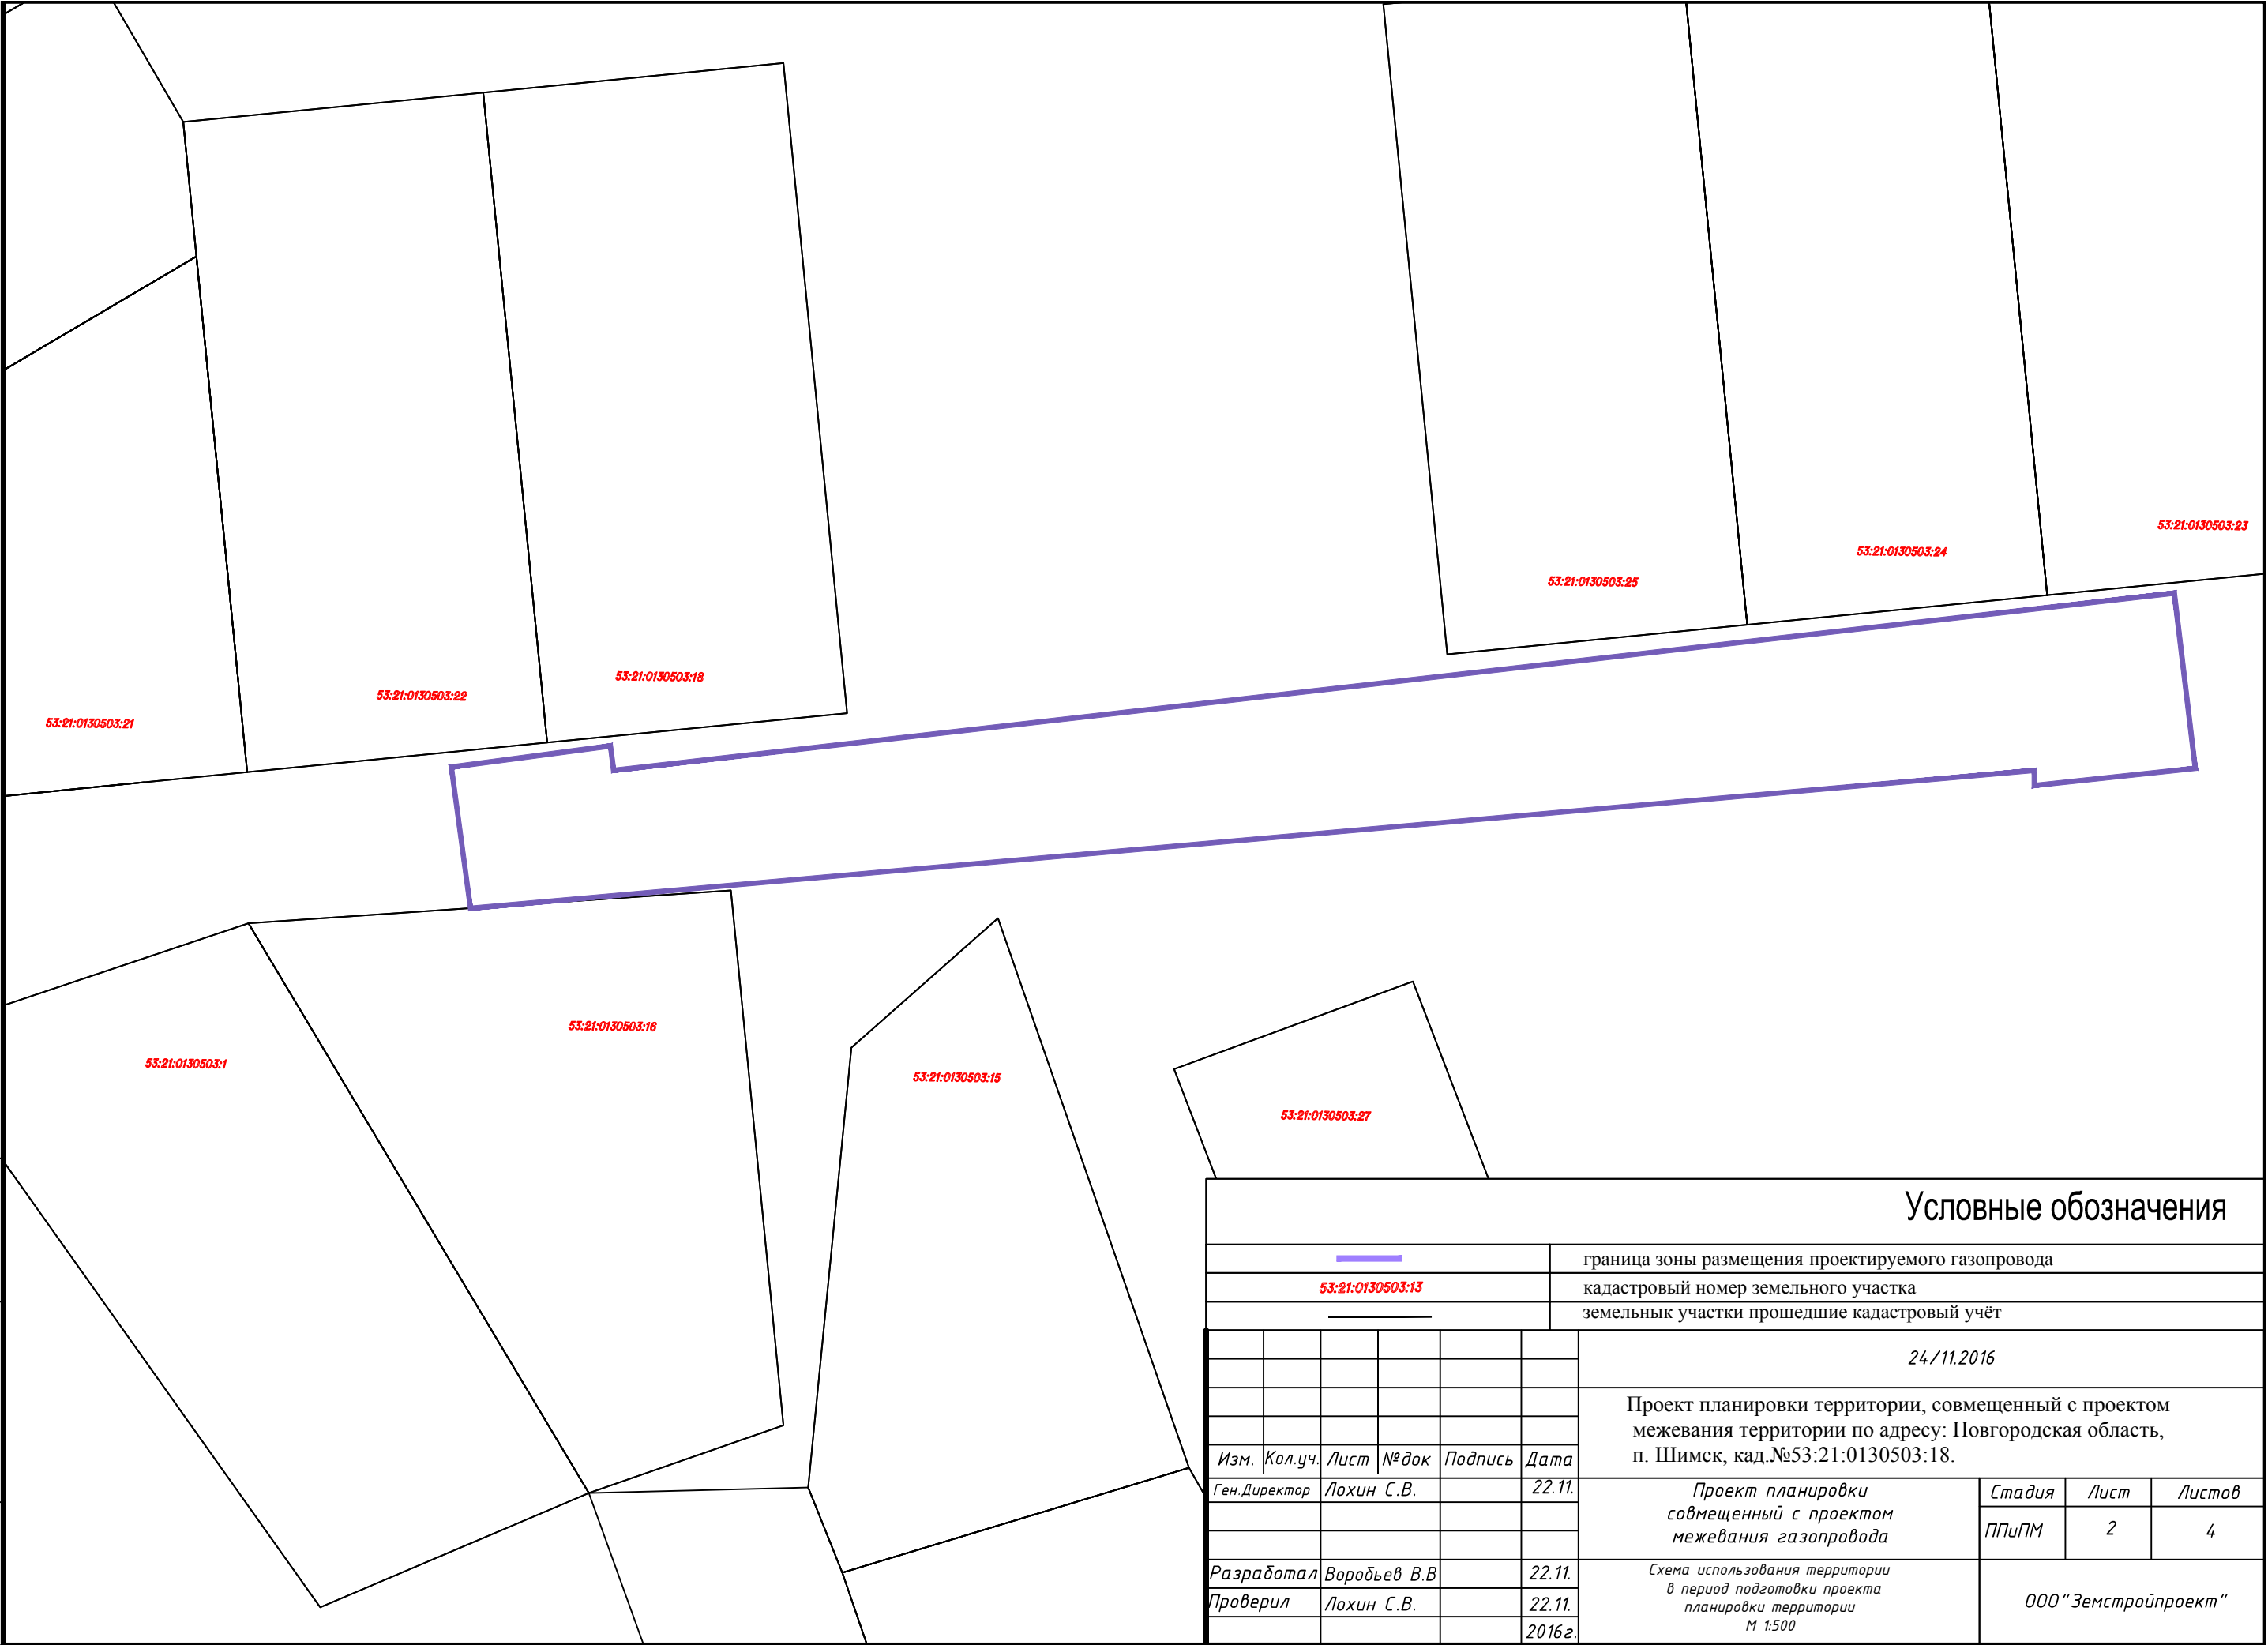

Условные обозначения										
						граница зоны размещения проектируемого газопровода				
53:21:0130503:13						кадастровый номер земельного участка				
						земельнык участки прошедшие кадастровый учёт				
						24/11.2016				
						Проект планировки территории, совмещенный с проектом межевания территории по адресу: Новгородская область, п. Шимск, кад.№53:21:0130503:18.				
Изм.	Кол.уч.	Лист	№ док	Подпись	Дата	Проект планировки совмещенный с проектом межевания газопровода		Стадия	Лист	Листов
Ген.Директор	Лохин С.В.				22.11.			ППУПМ	2	4
Разработал	Воробьев В.В.				22.11.	Схема использования территории в период подготовки проекта планировки территории М 1:500		ООО "Земстройпроект"		
Проверил	Лохин С.В.				22.11.					
					2016г.					