


Инв. № подл.	Подп. и дата	Взам. инв. №

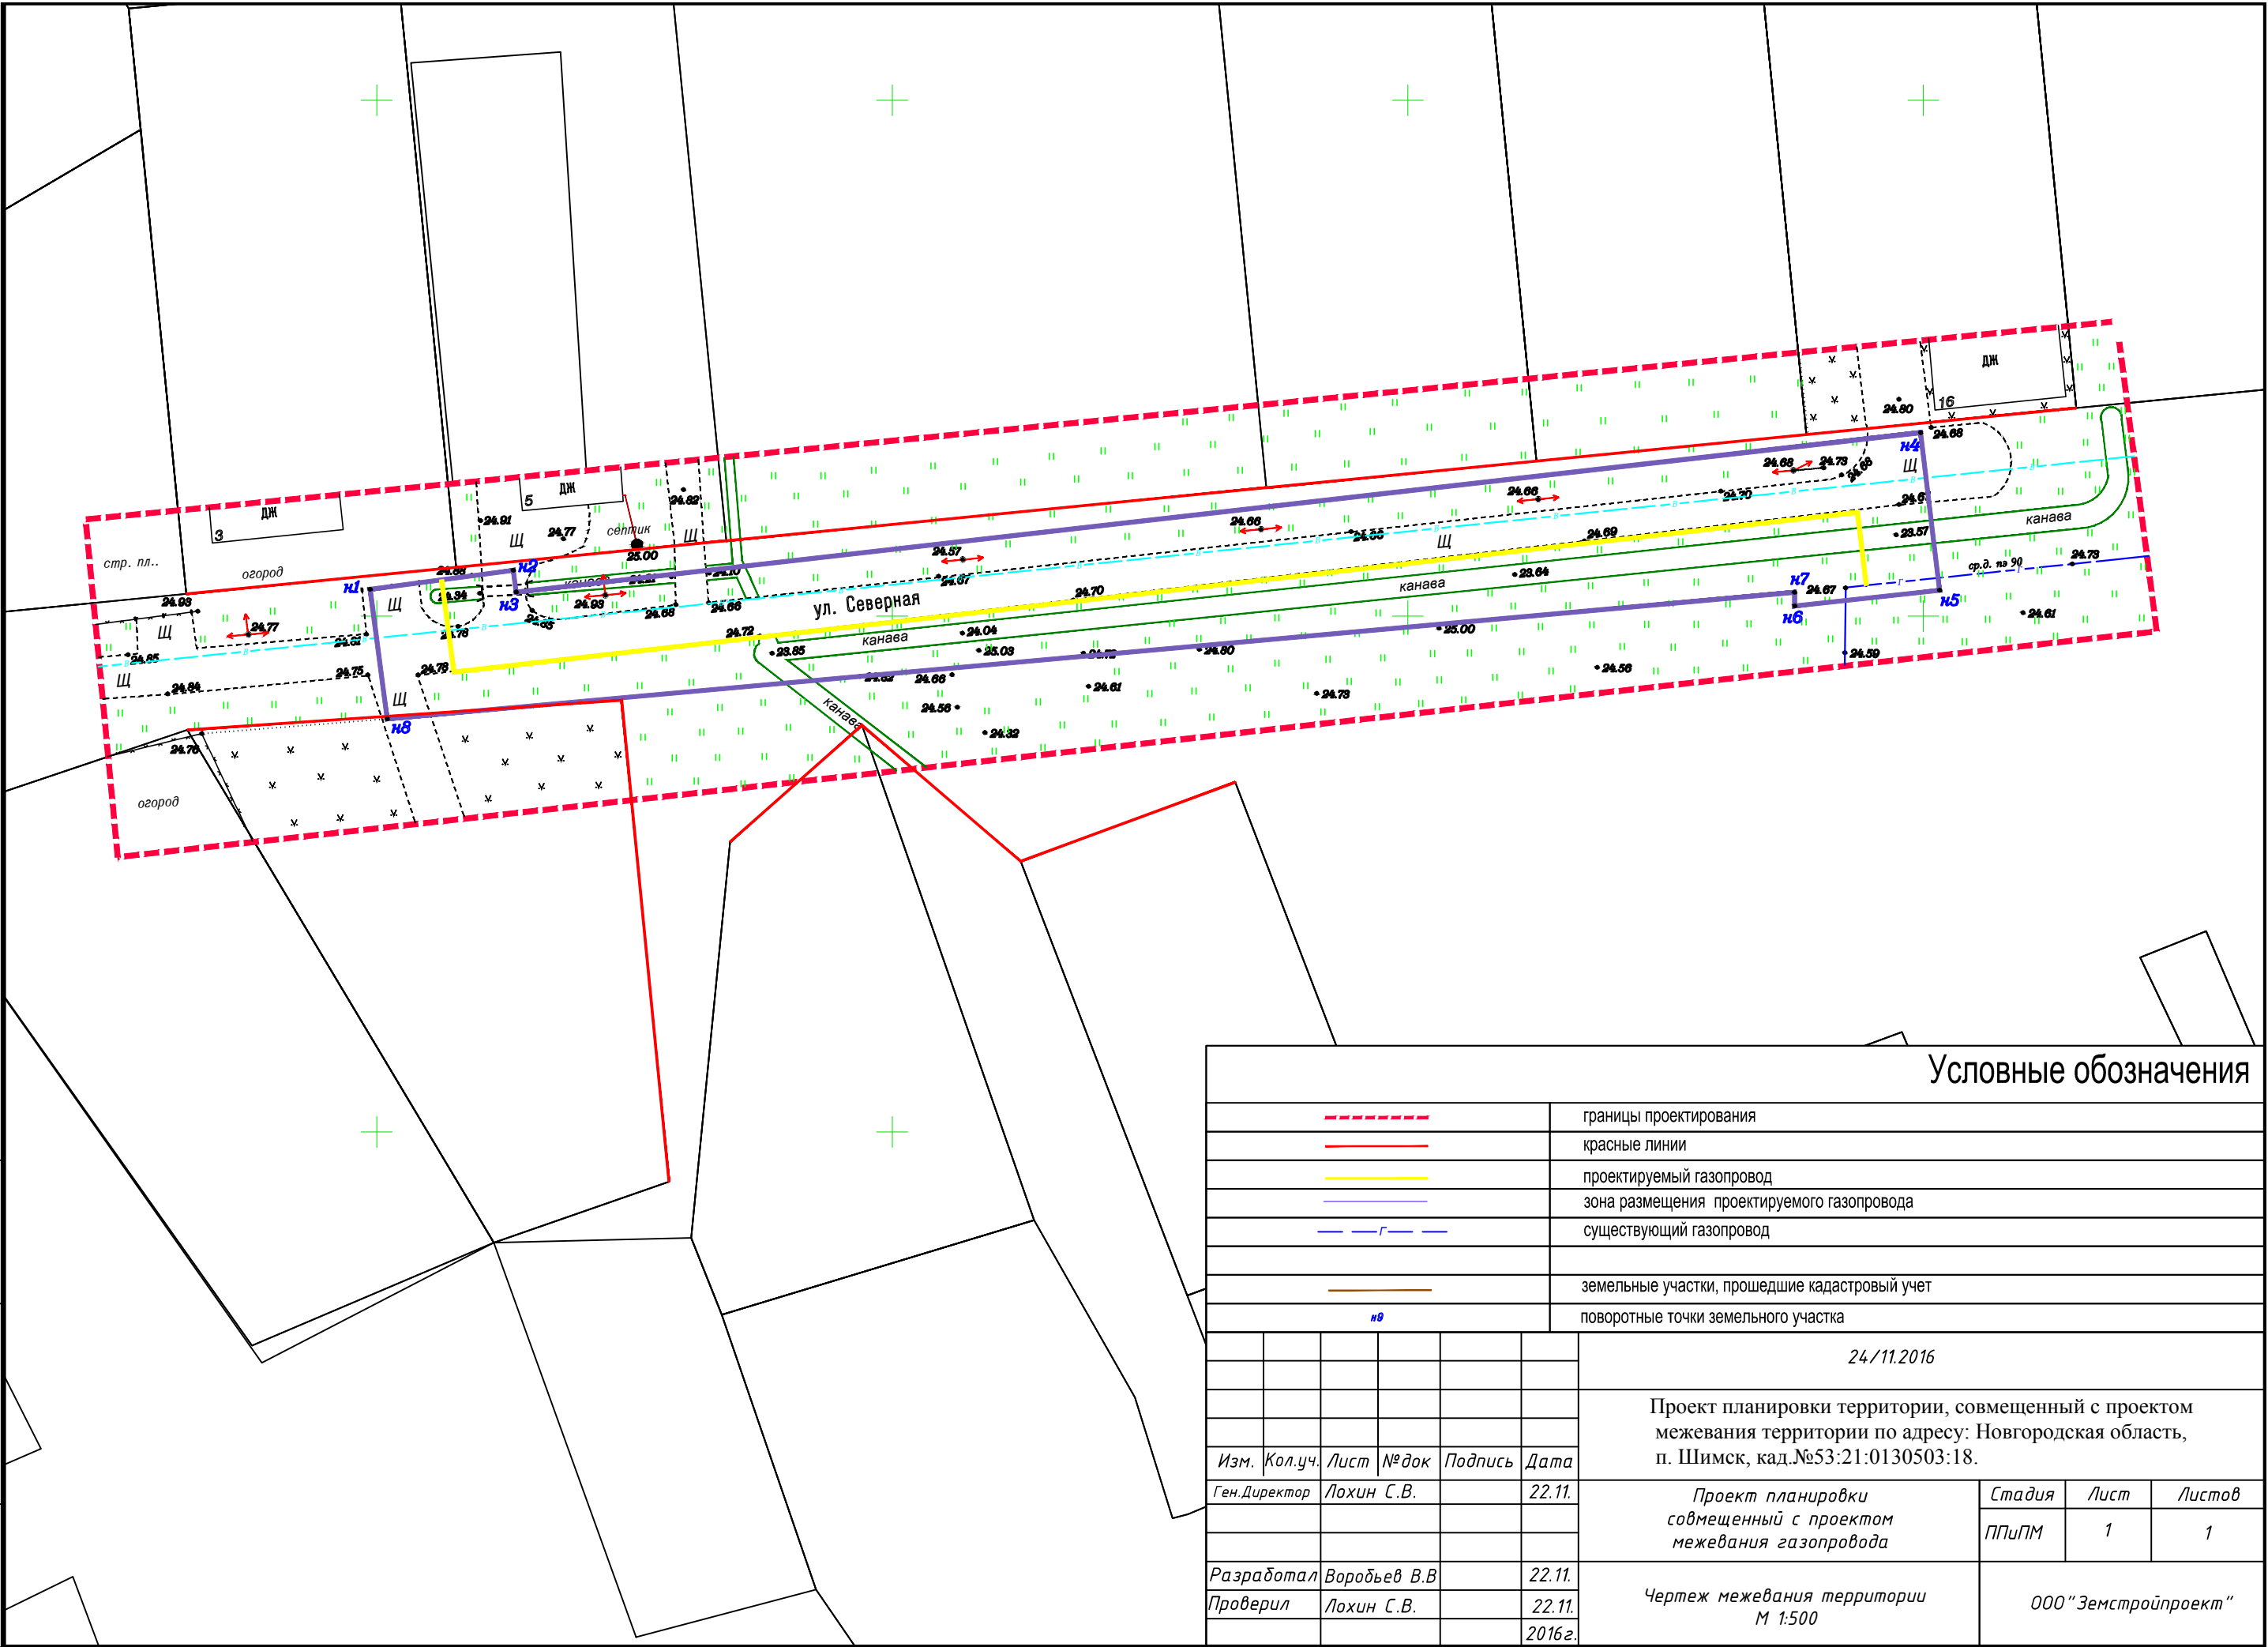

Условные обозначения

	границы проектирования
	красные линии
	проектируемый газопровод
	зона размещения проектируемого газопровода
	существующий газопровод
	земельные участки, прошедшие кадастровый учет
	поворотные точки земельного участка

						24/11.2016			
						Проект планировки территории, совмещенный с проектом межевания территории по адресу: Новгородская область, п. Шимск, кад.№53:21:0130503:18.			
Изм.	Кол.уч.	Лист	№ док	Подпись	Дата	Проект планировки совмещенный с проектом межевания газопровода	Стадия	Лист	Листов
Ген.Директор		Лохин С.В.			22.11.		ППУПМ	1	1
Разработал		Воробьев В.В			22.11.	Чертеж межевания территории М 1:500	ООО "Земстройпроект"		
Проверил		Лохин С.В.			22.11.				
					2016г.				