


Взам. инв. №	
Подп. и дата	
Инв. № подл.	

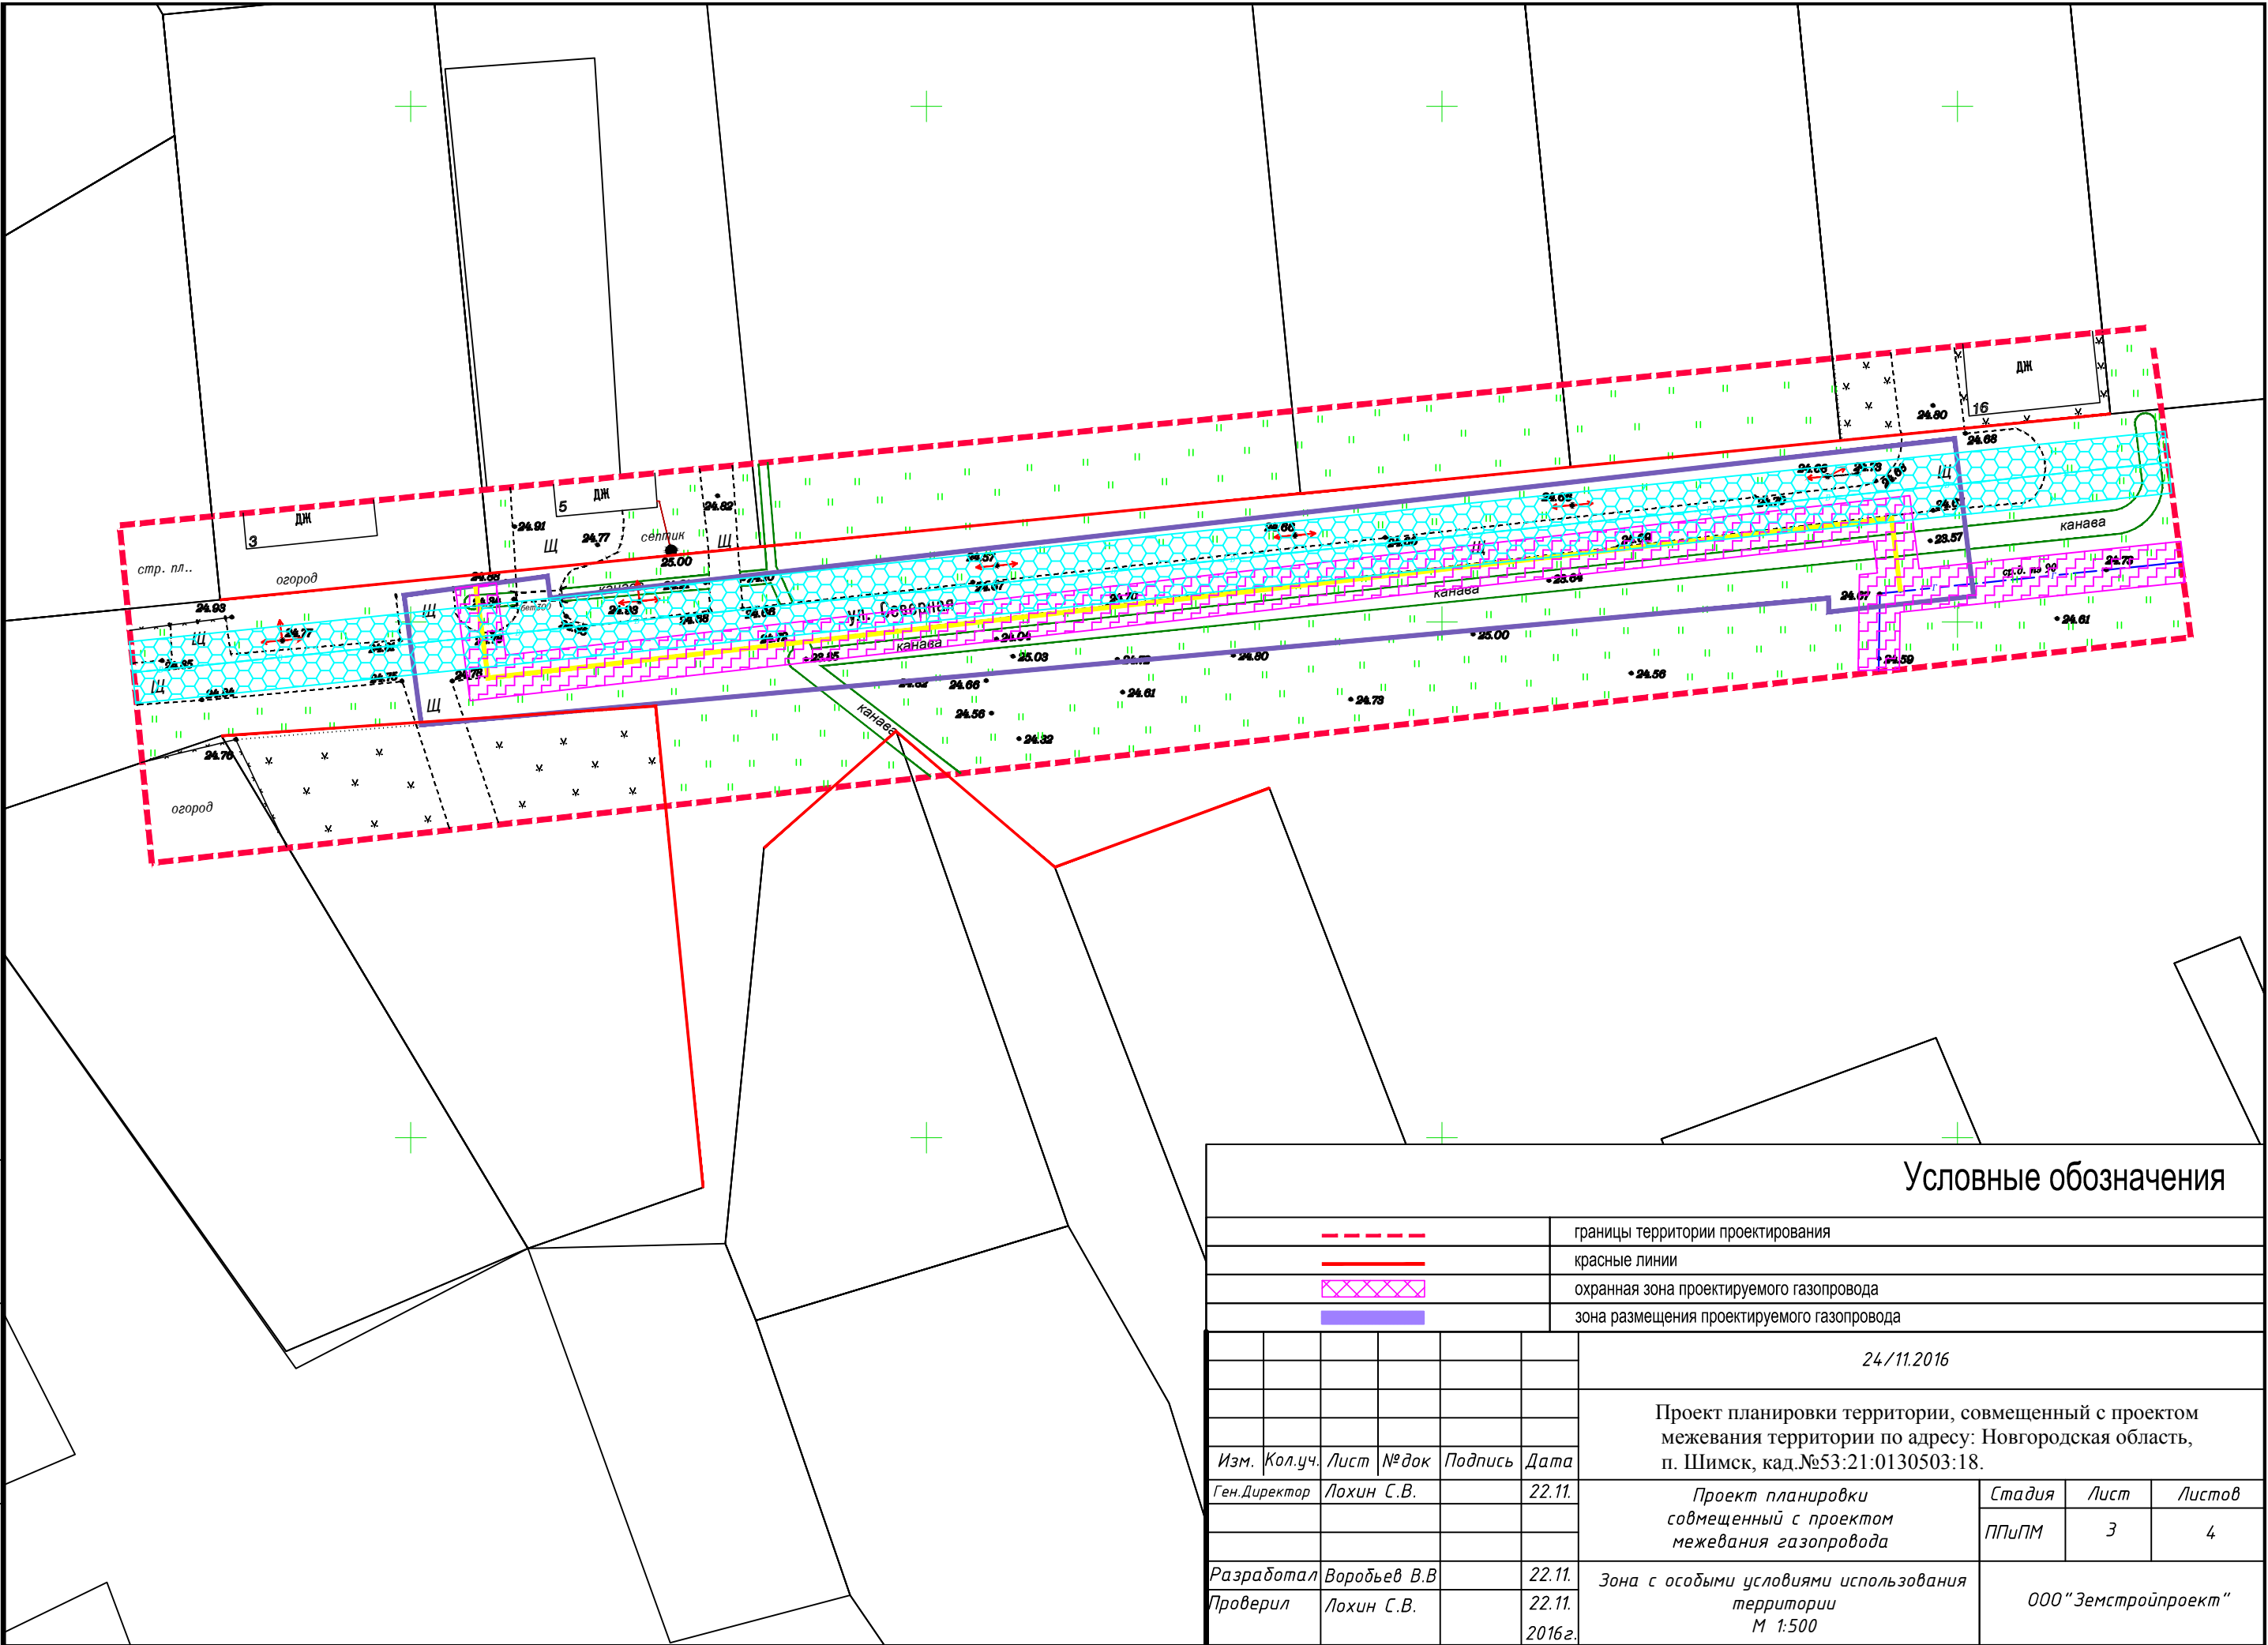

Условные обозначения

						границы территории проектирования				
						красные линии				
						охранная зона проектируемого газопровода				
						зона размещения проектируемого газопровода				
						24/11.2016				
						Проект планировки территории, совмещенный с проектом межевания территории по адресу: Новгородская область, п. Шимск, кад.№53:21:0130503:18.				
Изм.	Кол.уч.	Лист	№ док	Подпись	Дата	Проект планировки совмещенный с проектом межевания газопровода		Стадия	Лист	Листов
Ген.Директор		Лохин С.В.			22.11.			ППУПМ	3	4
Разработал		Воробьев В.В.			22.11.	Зона с особыми условиями использования территории М 1:500		ООО "Земстройпроект"		
Проверил		Лохин С.В.			22.11. 2016г.					