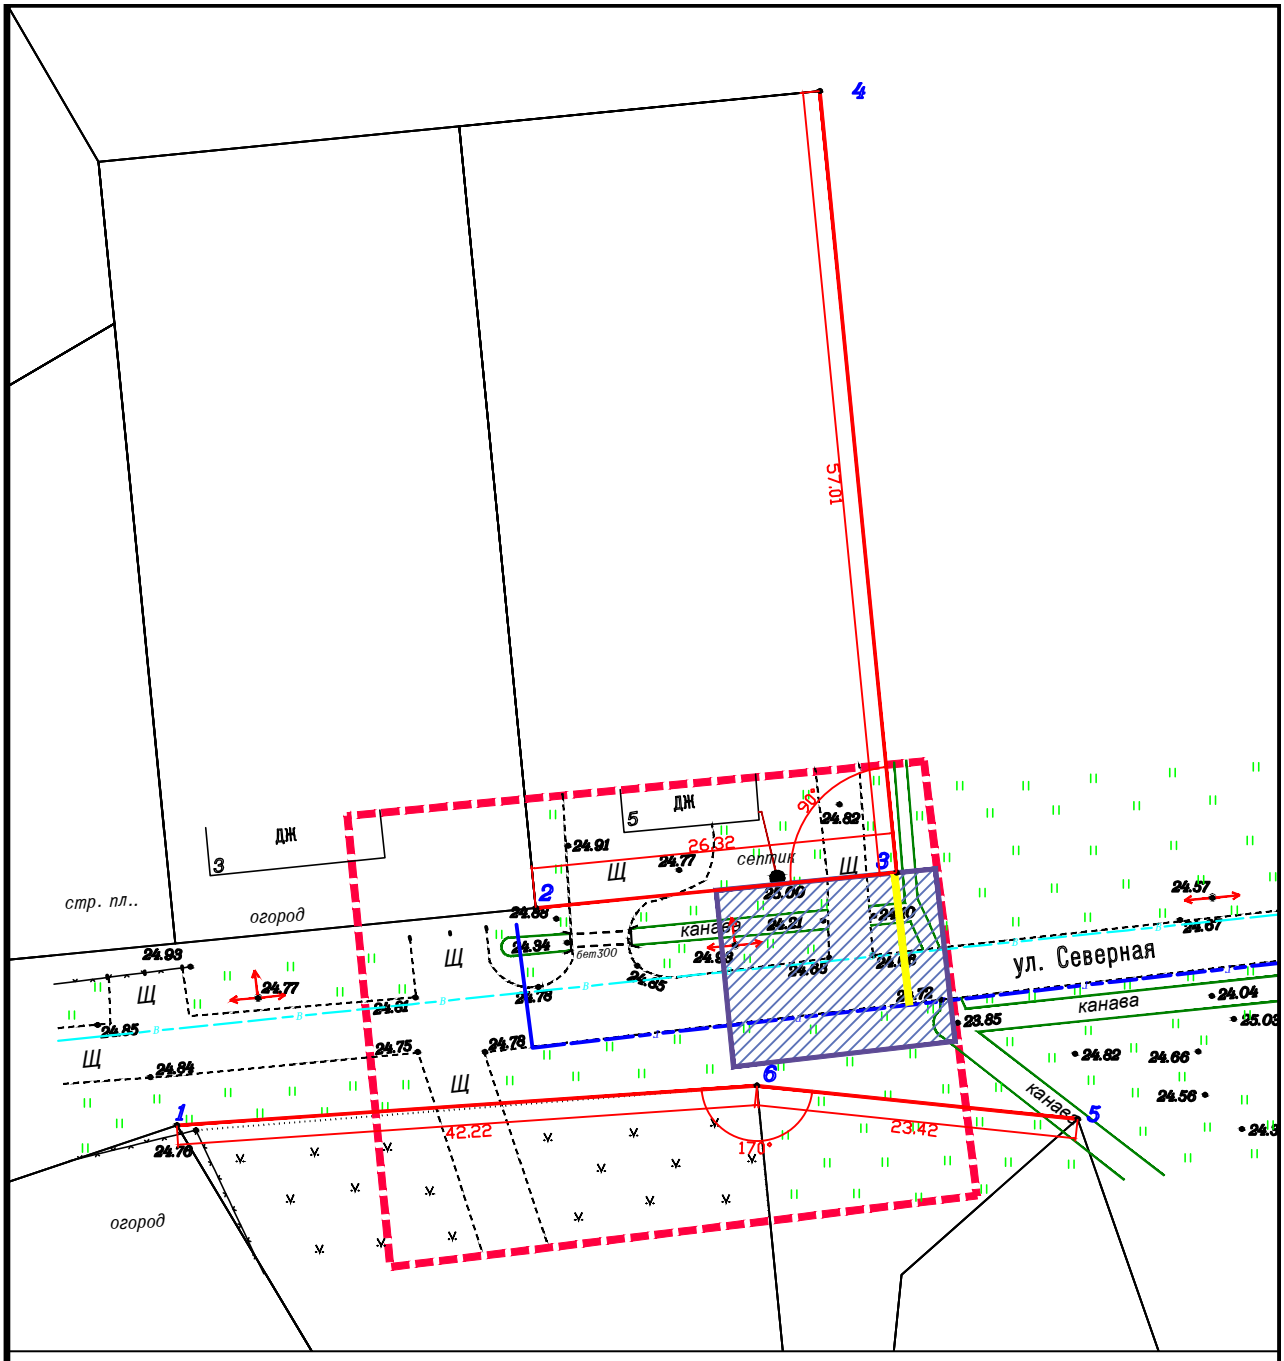

Условные обозначения

	проектируемый газопровод низкого давления
	существующий газопровод
	границы территории проектирования
	красные линии
	ось автодороги

Изм.	Кол.уч.	Лист	№док	Подпись	Дата	
						24/11.2016
						Проект планировки территории, совмещенный с проектом межевания территории по адресу: Новгородская область, п. Шимск, кад.№53:21:0130503:18.
Ген.Директор		Лохин С.В.			22.11.	Проект планировки совмещенный с проектом межевания газопровода
Разработал		Воробьев В.В			22.11.	Разбивочный чертеж красных линий М 1:500
Проверил		Лохин С.В.			22.11.	
					2016г.	

Стадия	Лист	Листов
ППиПМ	4	4

ООО "Земстройпроект"

Взам. инв. №

Подп. и дата

Инв. № подл.